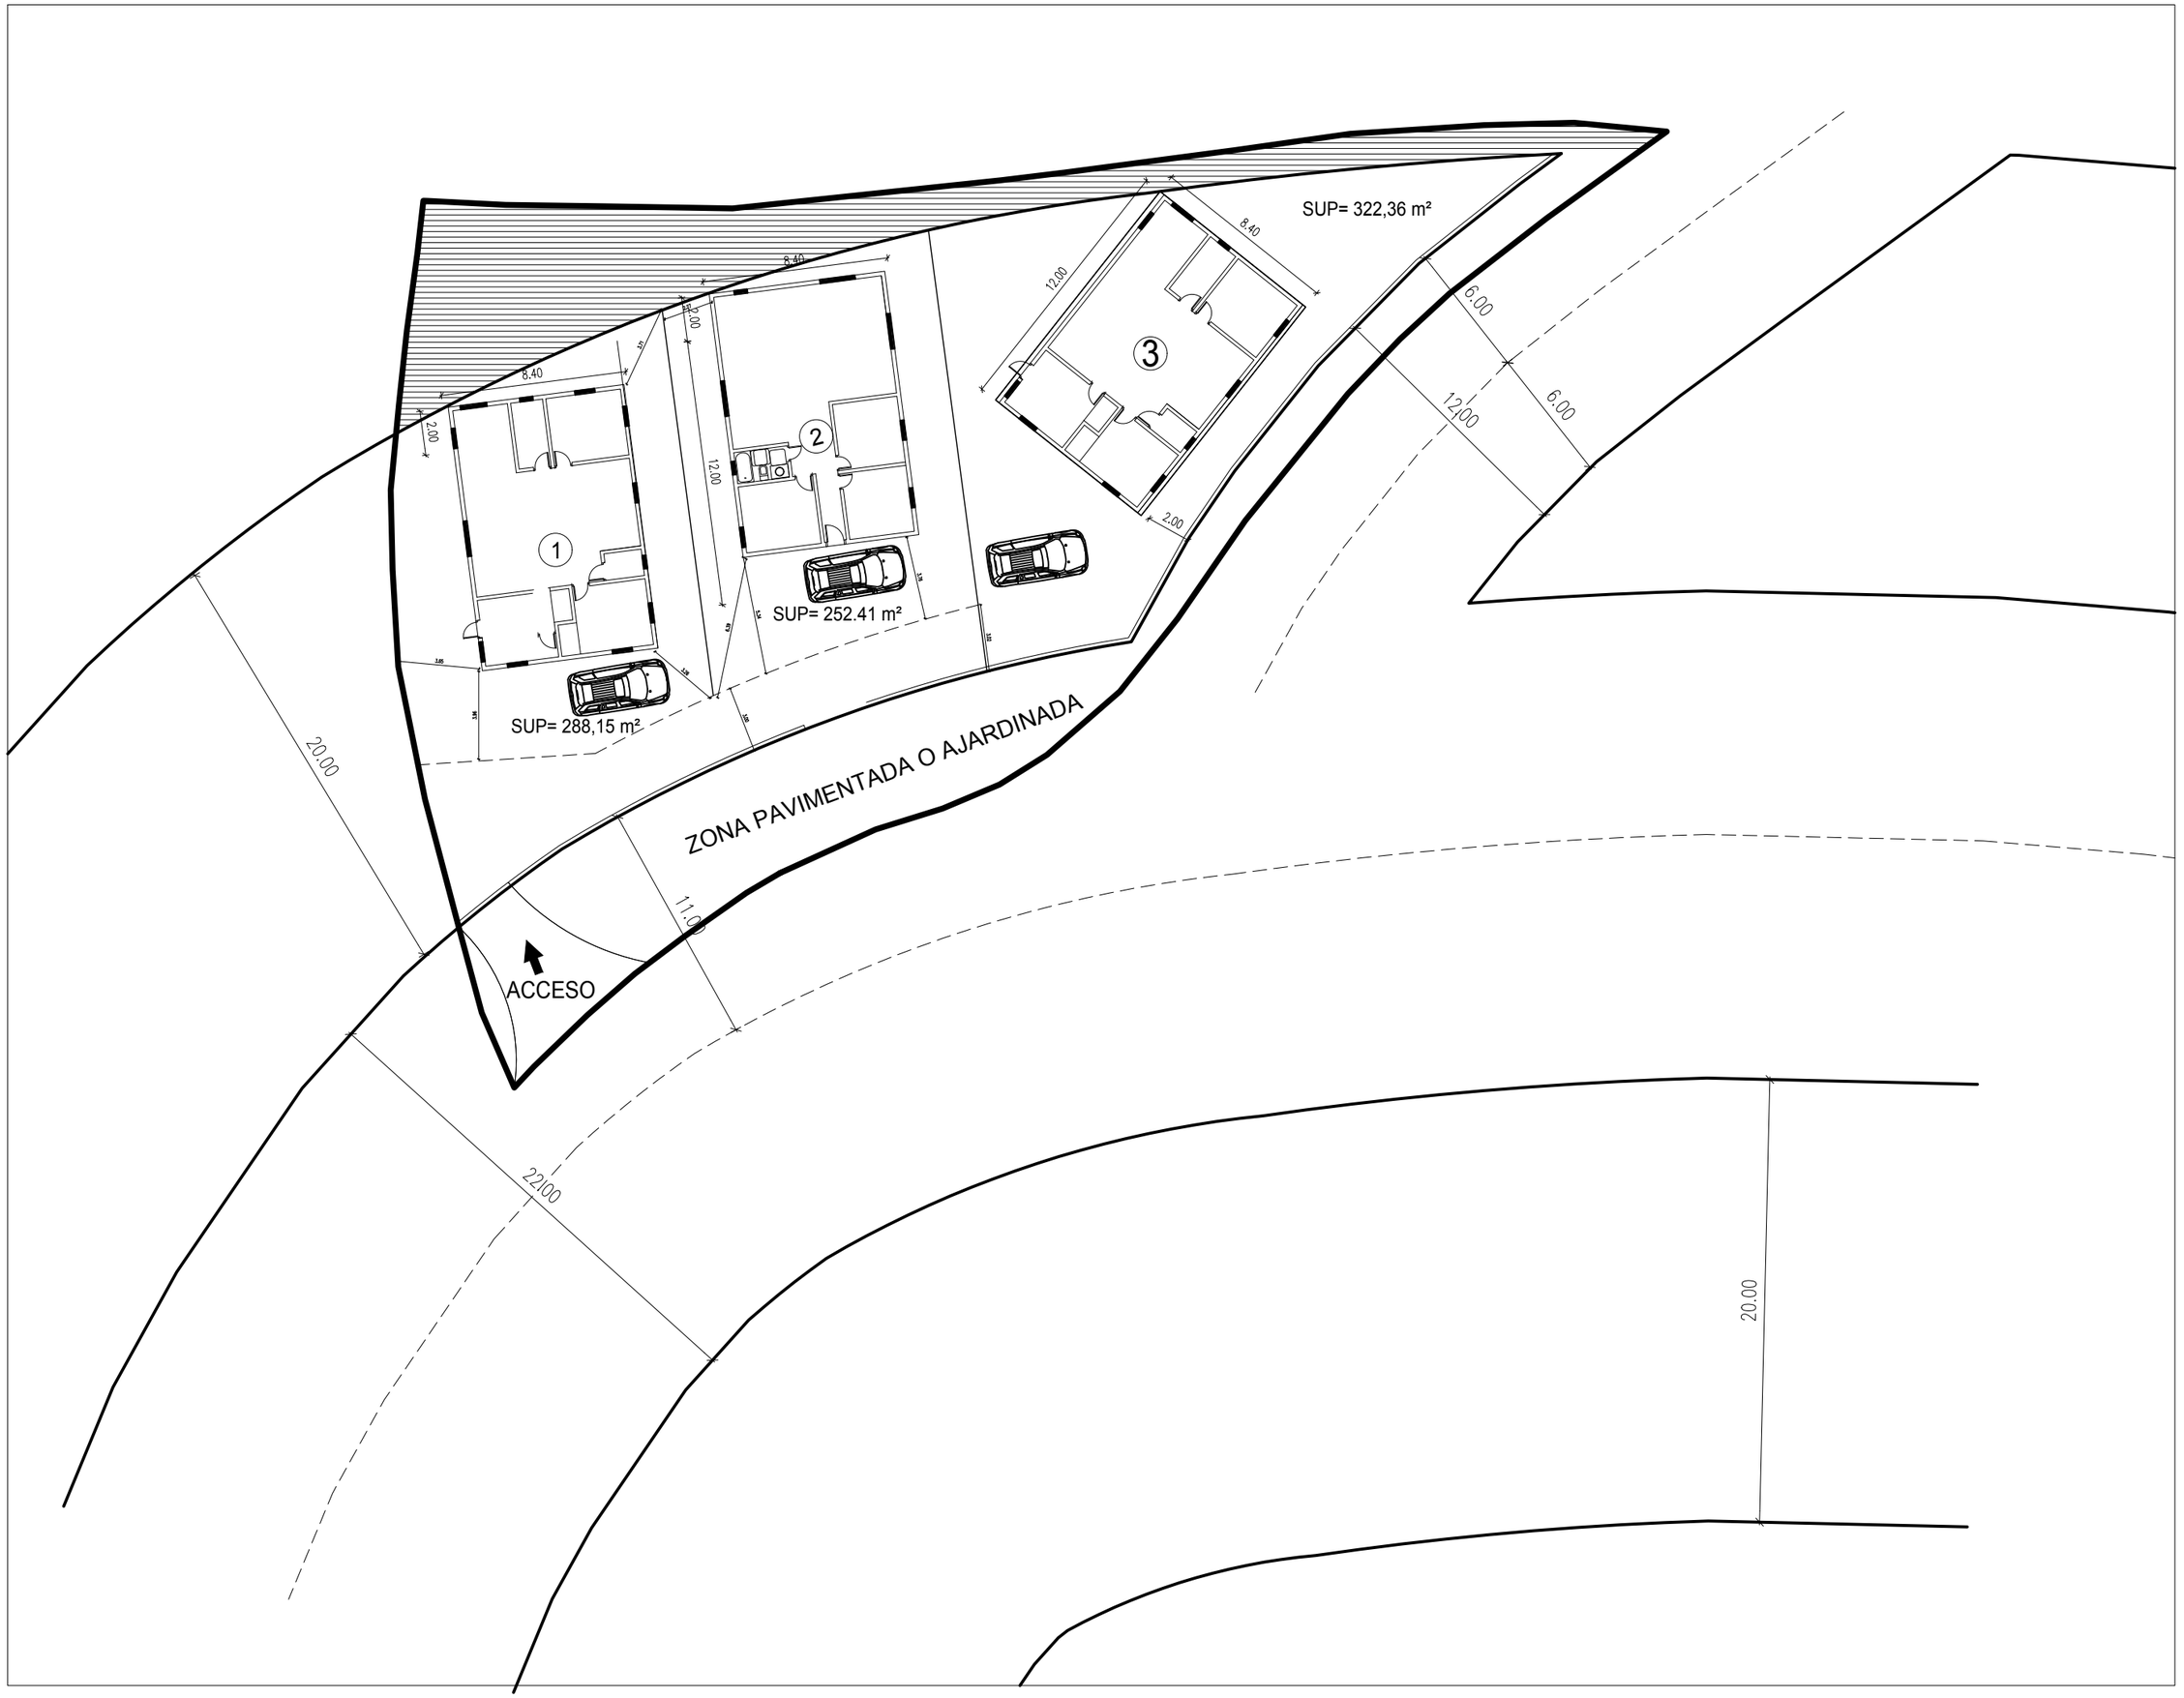
SUP= 322,36 m²
SUP= 252.41 m²
SUP= 288,15 m²
1
2
3
8.40
12.00
2.00
6.00
20.00
11.00
22.00
ZONA PAVIMENTADA O AJARDINADA
ACCESO